MAPA SYTUACYJNA
ZAGOSPODAROWANIA TERENU

INWESTYCJA :

BUDOWA PRZYDOMOWEJ OCZYSZCZALNI ŚCIEKÓW

Właściciel nieruchomości - Witkowski Marek
Adres - Niedrzew Pierwszy 24
Gm. Strzelce

Lokalizacja działki - Niedrzew Pierwszy 24
gm. Strzelce

Nr działki - 5/5

Legenda :

1. - budynek mieszkalny
2. – projektowana oczyszczalnia
3. – granica działki

PROJEKTANT
AN PRAJS
Specjalność: inst. inż. i bud. - konstr.
Upr. bud. 96/80; 5/94 Upr. proj. 51/91
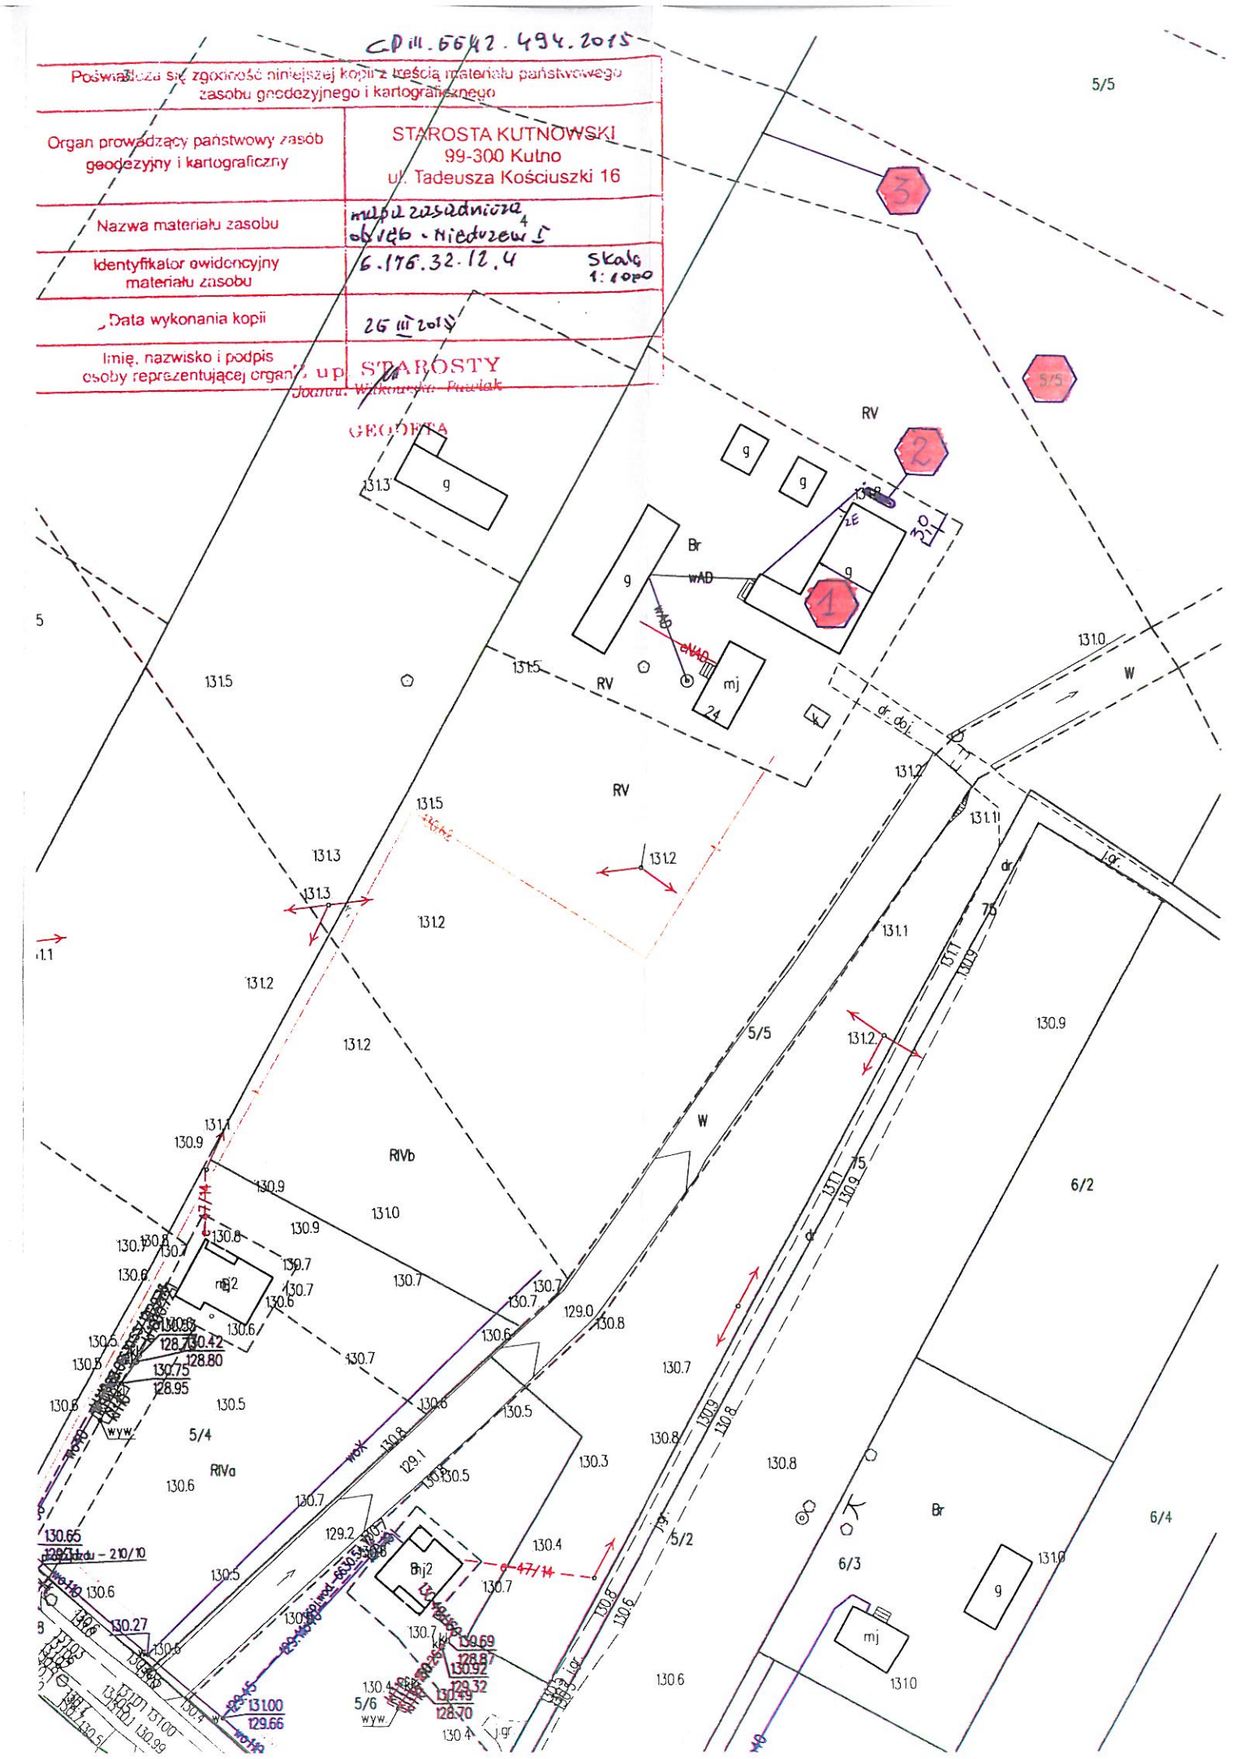
.....
(OPRACOWAŁ)