

MAPA SYTUACYJNA ZAGOSPODAROWANIA TERENU

INWESTYCJA :

BUDOWA PRZYDOMOWEJ OCZYSZCZALNI ŚCIEKÓW

Właściciel nieruchomości - Augustynowicz Wiktor
 Adres - Zgórze 3
 Gm. Strzelce

Lokalizacja działki - Zgórze 3
 gm. Strzelce


Nr działki - 73

Legenda :

1. - budynek mieszkalny
2. - projektowana oczyszczalnia
3. - granica działki

PROJEKTANT
AN PRAJS
 Specjalność, Inst.-Inż. i budr. - konstr.
 Upr. bud. 96/80, 5/94 Upr. proj. 51/91

(OPRACOWAŁ)

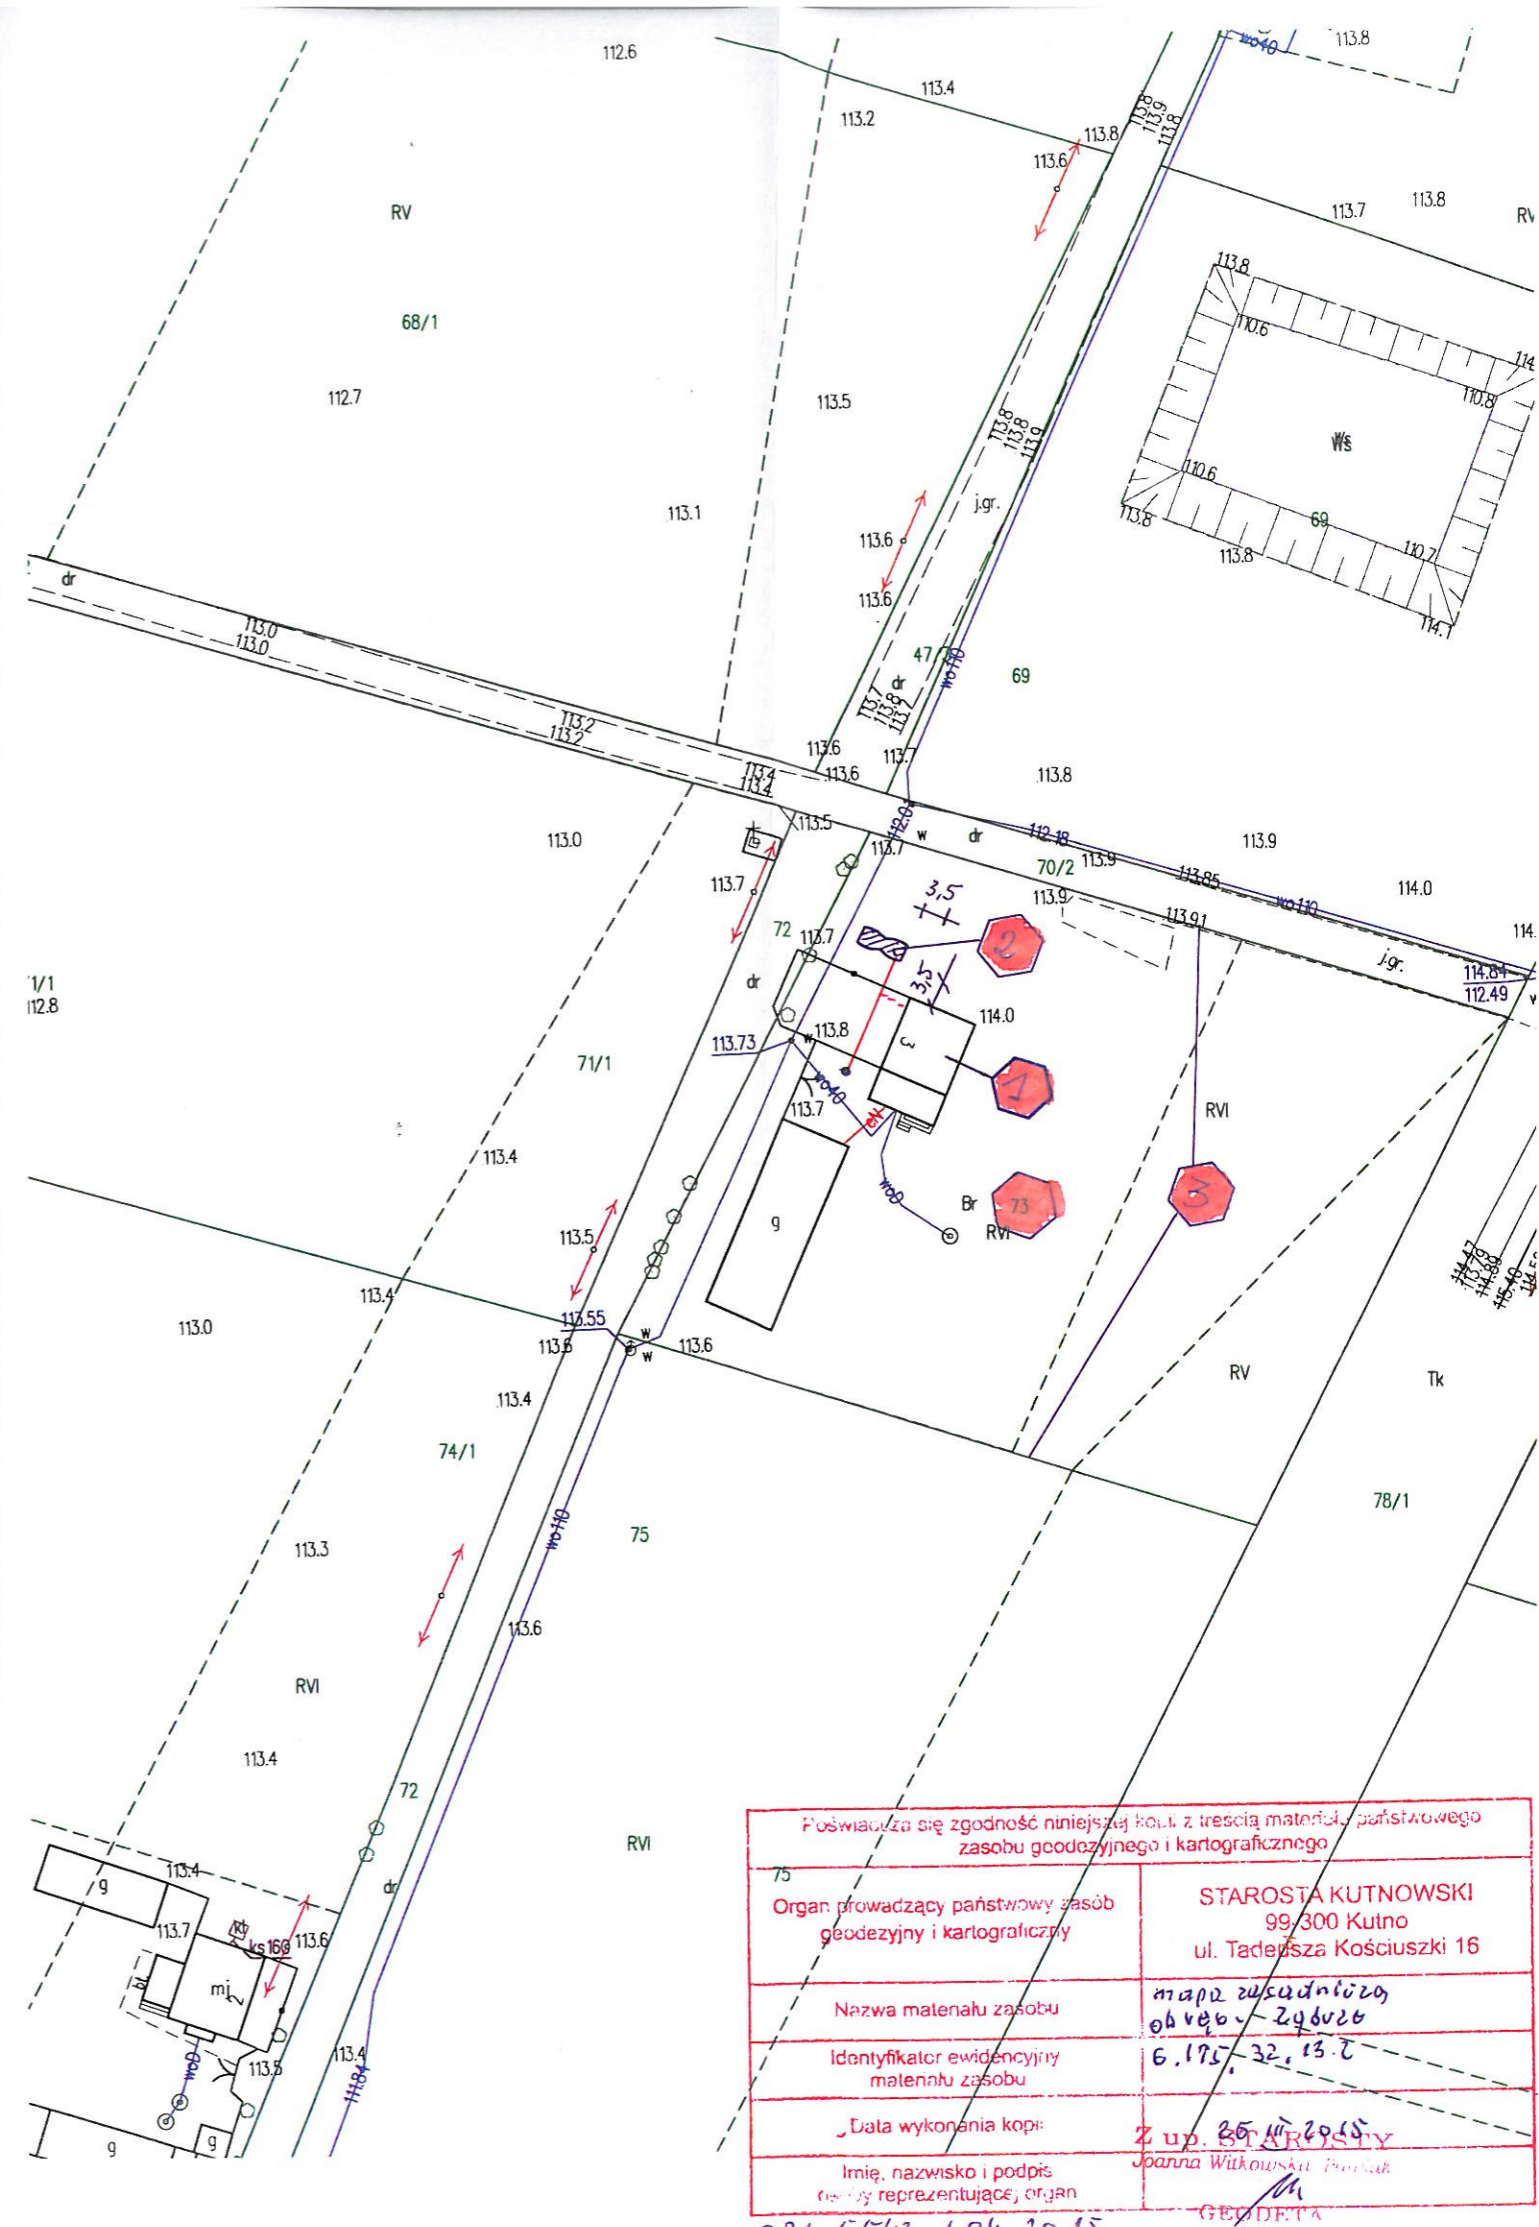

Poświadczam się zgodność niniejszej kopii z treścią materiału państwowego zasobu geodezyjnego i kartograficznego	
Organ prowadzący państwowy zasób geodezyjny i kartograficzny	STAROSTA KUTNOWSKI 99/300 Kutno ul. Tadeusza Kościuszki 16
Nazwa materiału zasobu	mapa zasadnicza obwód - 246026
Identyfikator ewidencyjny materiału zasobu	6.175.32.13.2
Data wykonania kopii:	Z up. 85.11.2015
Imię, nazwisko i podpis osoby reprezentującej organ	Joanna Witkowska, Projektant
	GEODETA