

**UCHWAŁA NR VIII/46/2015  
RADY GMINY STRZELCE**

z dnia 13 sierpnia 2015 r.

**w sprawie przystąpienia do sporządzenia Miejscowego planu zagospodarowania  
przestrzennego dla działki nr 221 w miejscowości Klonowiec Stary,  
obręb Klonowiec Stary, gmina Strzelce**

Na podstawie art. 14 ust.1, 2 i 4 ustawy z dnia 27 marca 2003 r. o planowaniu i zagospodarowaniu przestrzennym (jednolity tekst Dz. U. z 2015 r., poz.199,poz.443) oraz art. 18 ust. 2 pkt. 5 ustawy z dnia 8 marca 1990 r. o samorządzie gminnym (jednolity tekst Dz. U. z 2013 r. poz. 594, poz.645, poz. 1318; z 2014 r. poz. 379, poz.1072) uchwala się, co następuje:

**§ 1.** Przystąpić do sporządzenia Miejscowego planu zagospodarowania przestrzennego dla działki nr 221 w miejscowości Klonowiec Stary, gmina Strzelce.

**§ 2.1.** Obszar objęty planem obejmuje teren działki 221 w miejscowości Klonowiec Stary w obrębie Klonowiec Stary, zgodnie z załącznikiem do Uchwały.

2. Zasięg obszaru objętego planem przedstawiono na załączniku graficznym do niniejszej Uchwały na mapie ewidencyjnej w skali 1:2000.

3. Przedmiotem planu jest zmiana przeznaczenia terenów zgodnie z polityką przestrzenną gminy zawartą Studium uwarunkowań i kierunków zagospodarowania przestrzennego gminy Strzelce.

**§ 3.** Wykonanie Uchwały powierza się Wójtowi Gminy Strzelce.

**§ 4.** Uchwała wchodzi w życie z dniem podjęcia.



**PRZEWODNICZĄCY  
RADY**  
*Stanisław Kruglak*


**RADA GMINY  
STRZELCE**

Załącznik graficzny do uchwały

Nr VIII/46/2015

Rady Gminy Strzelce

z dnia 13 sierpnia 2015r.

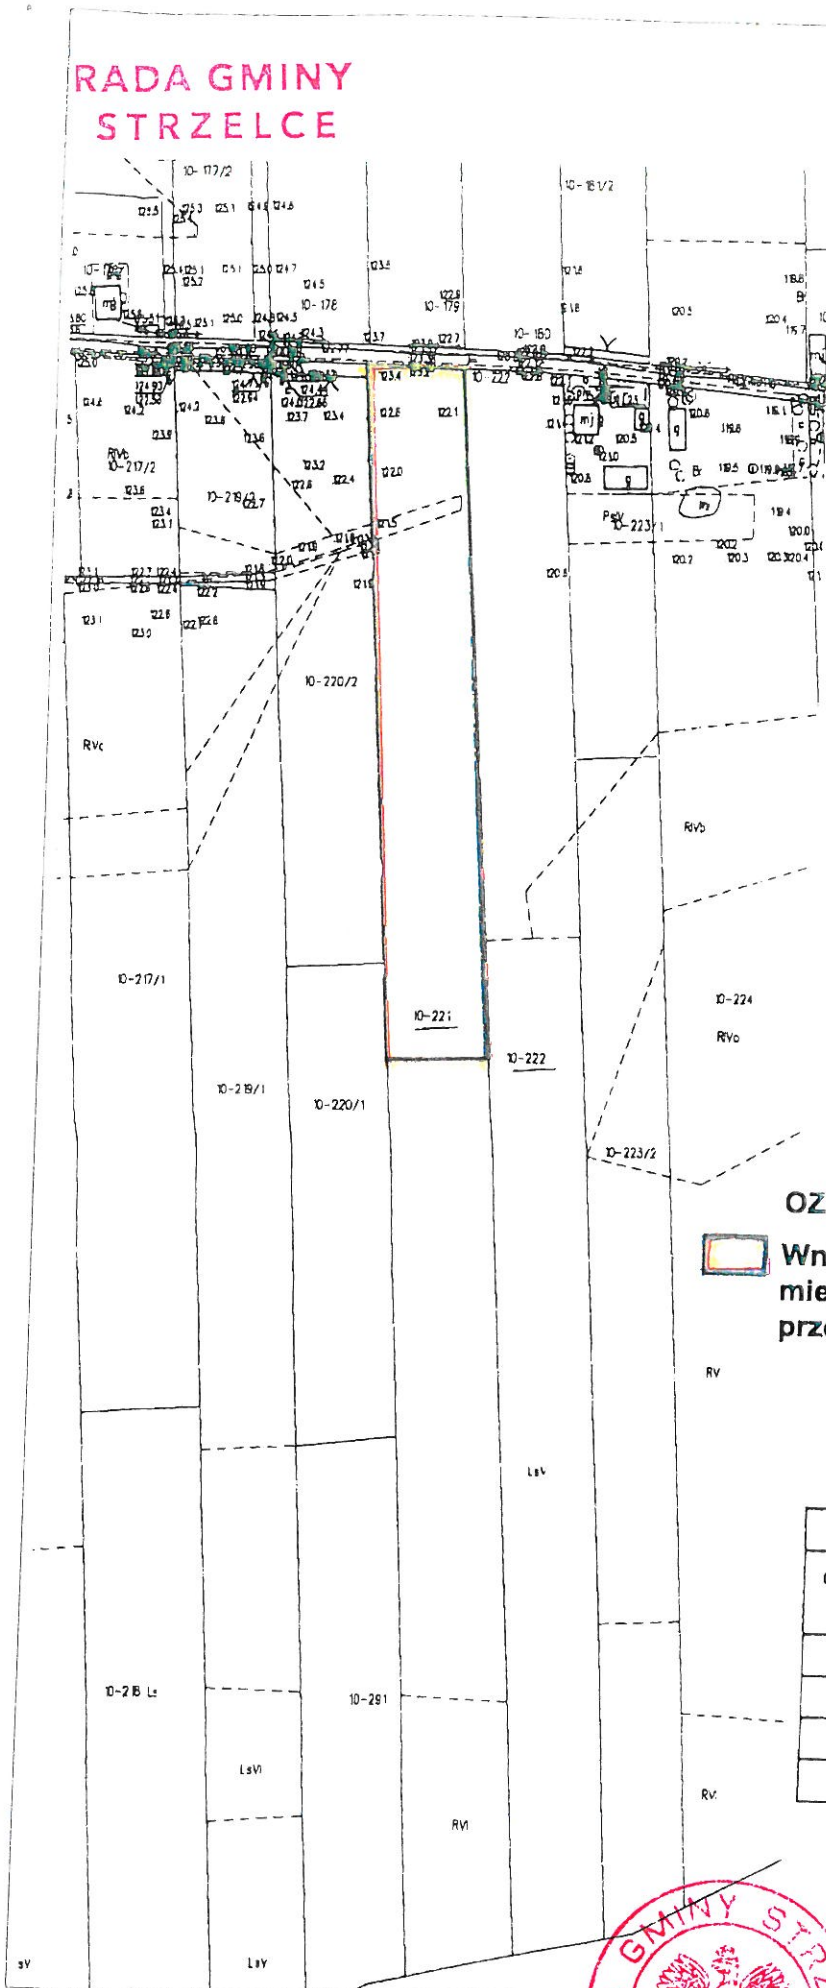

**OZNACZENIA**



Wnioskowane granice opracowania miejscowego planu zagospodarowania przestrzennego

6-111.6642.406 2014

Poświadczam zgodność niniejszej kopii z treścią materiału państwowego zasobu geodezyjnego i kartograficznego	
Organ prowadzący państwowy zasób geodezyjny i kartograficzny	STAROSTA KUTNOWSKI 98-300 Kutno ul. Tadeusza Kościuszki 16
Nazwa materiału zasobu	składowca Stary ciek 221, 222 kopia mapy inżynierskiej
Identyfikator ewidencyjny materiału zasobu	6.145 3i 17 1:2000
Data wykonania kopii	Inspektor
Imię, nazwisko i podpis osoby reprezentującej organ	Ulł Inż. Mariola Kucharska



**PRZEWODNICZĄCY  
RADY**  
*Stanisław Kruglak*

**UZASADNIENIE**

Wnioskowane przeznaczenie terenu dla wskazanego obszaru jest zgodne z polityką przestrzenną gminy wyrażoną Studium uwarunkowań i kierunków zagospodarowania przestrzennego gminy Strzelce tj. nie narusza przepisu art. 20 Ustawy o planowaniu i zagospodarowaniu przestrzennym. Sporządzenie planu miejscowego, który określać będzie wnioskowane przeznaczenie terenu wpłynie na kontynuację zamierzeń gminy związanych z realizacją na tym obszarze zabudowy mieszkaniowej jednorodzinnej, tworząc i utrzymując tym samym ład przestrzenny, będący jednym z zadań własnych samorządu gminnego. Ze względu na niski stopień zagospodarowania sąsiadujących z działką terenów, plan miejscowy pozwoli na szczegółowe określenie zasad kształtowania zabudowy oraz wskaźników zagospodarowania terenu, wyznaczając tym samym kierunki zagospodarowania działek sąsiednich.



**PRZEWODNICZĄCY**

**RADY**

*Stanisław Kruglak*