


Załącznik Nr 1  
do Uchwały Nr XXXV/185/2018  
Rady Gminy Strzelce  
z dnia 11.07.2018 r.

granicą terenu objętego zmianą  
miejscowego planu A-O

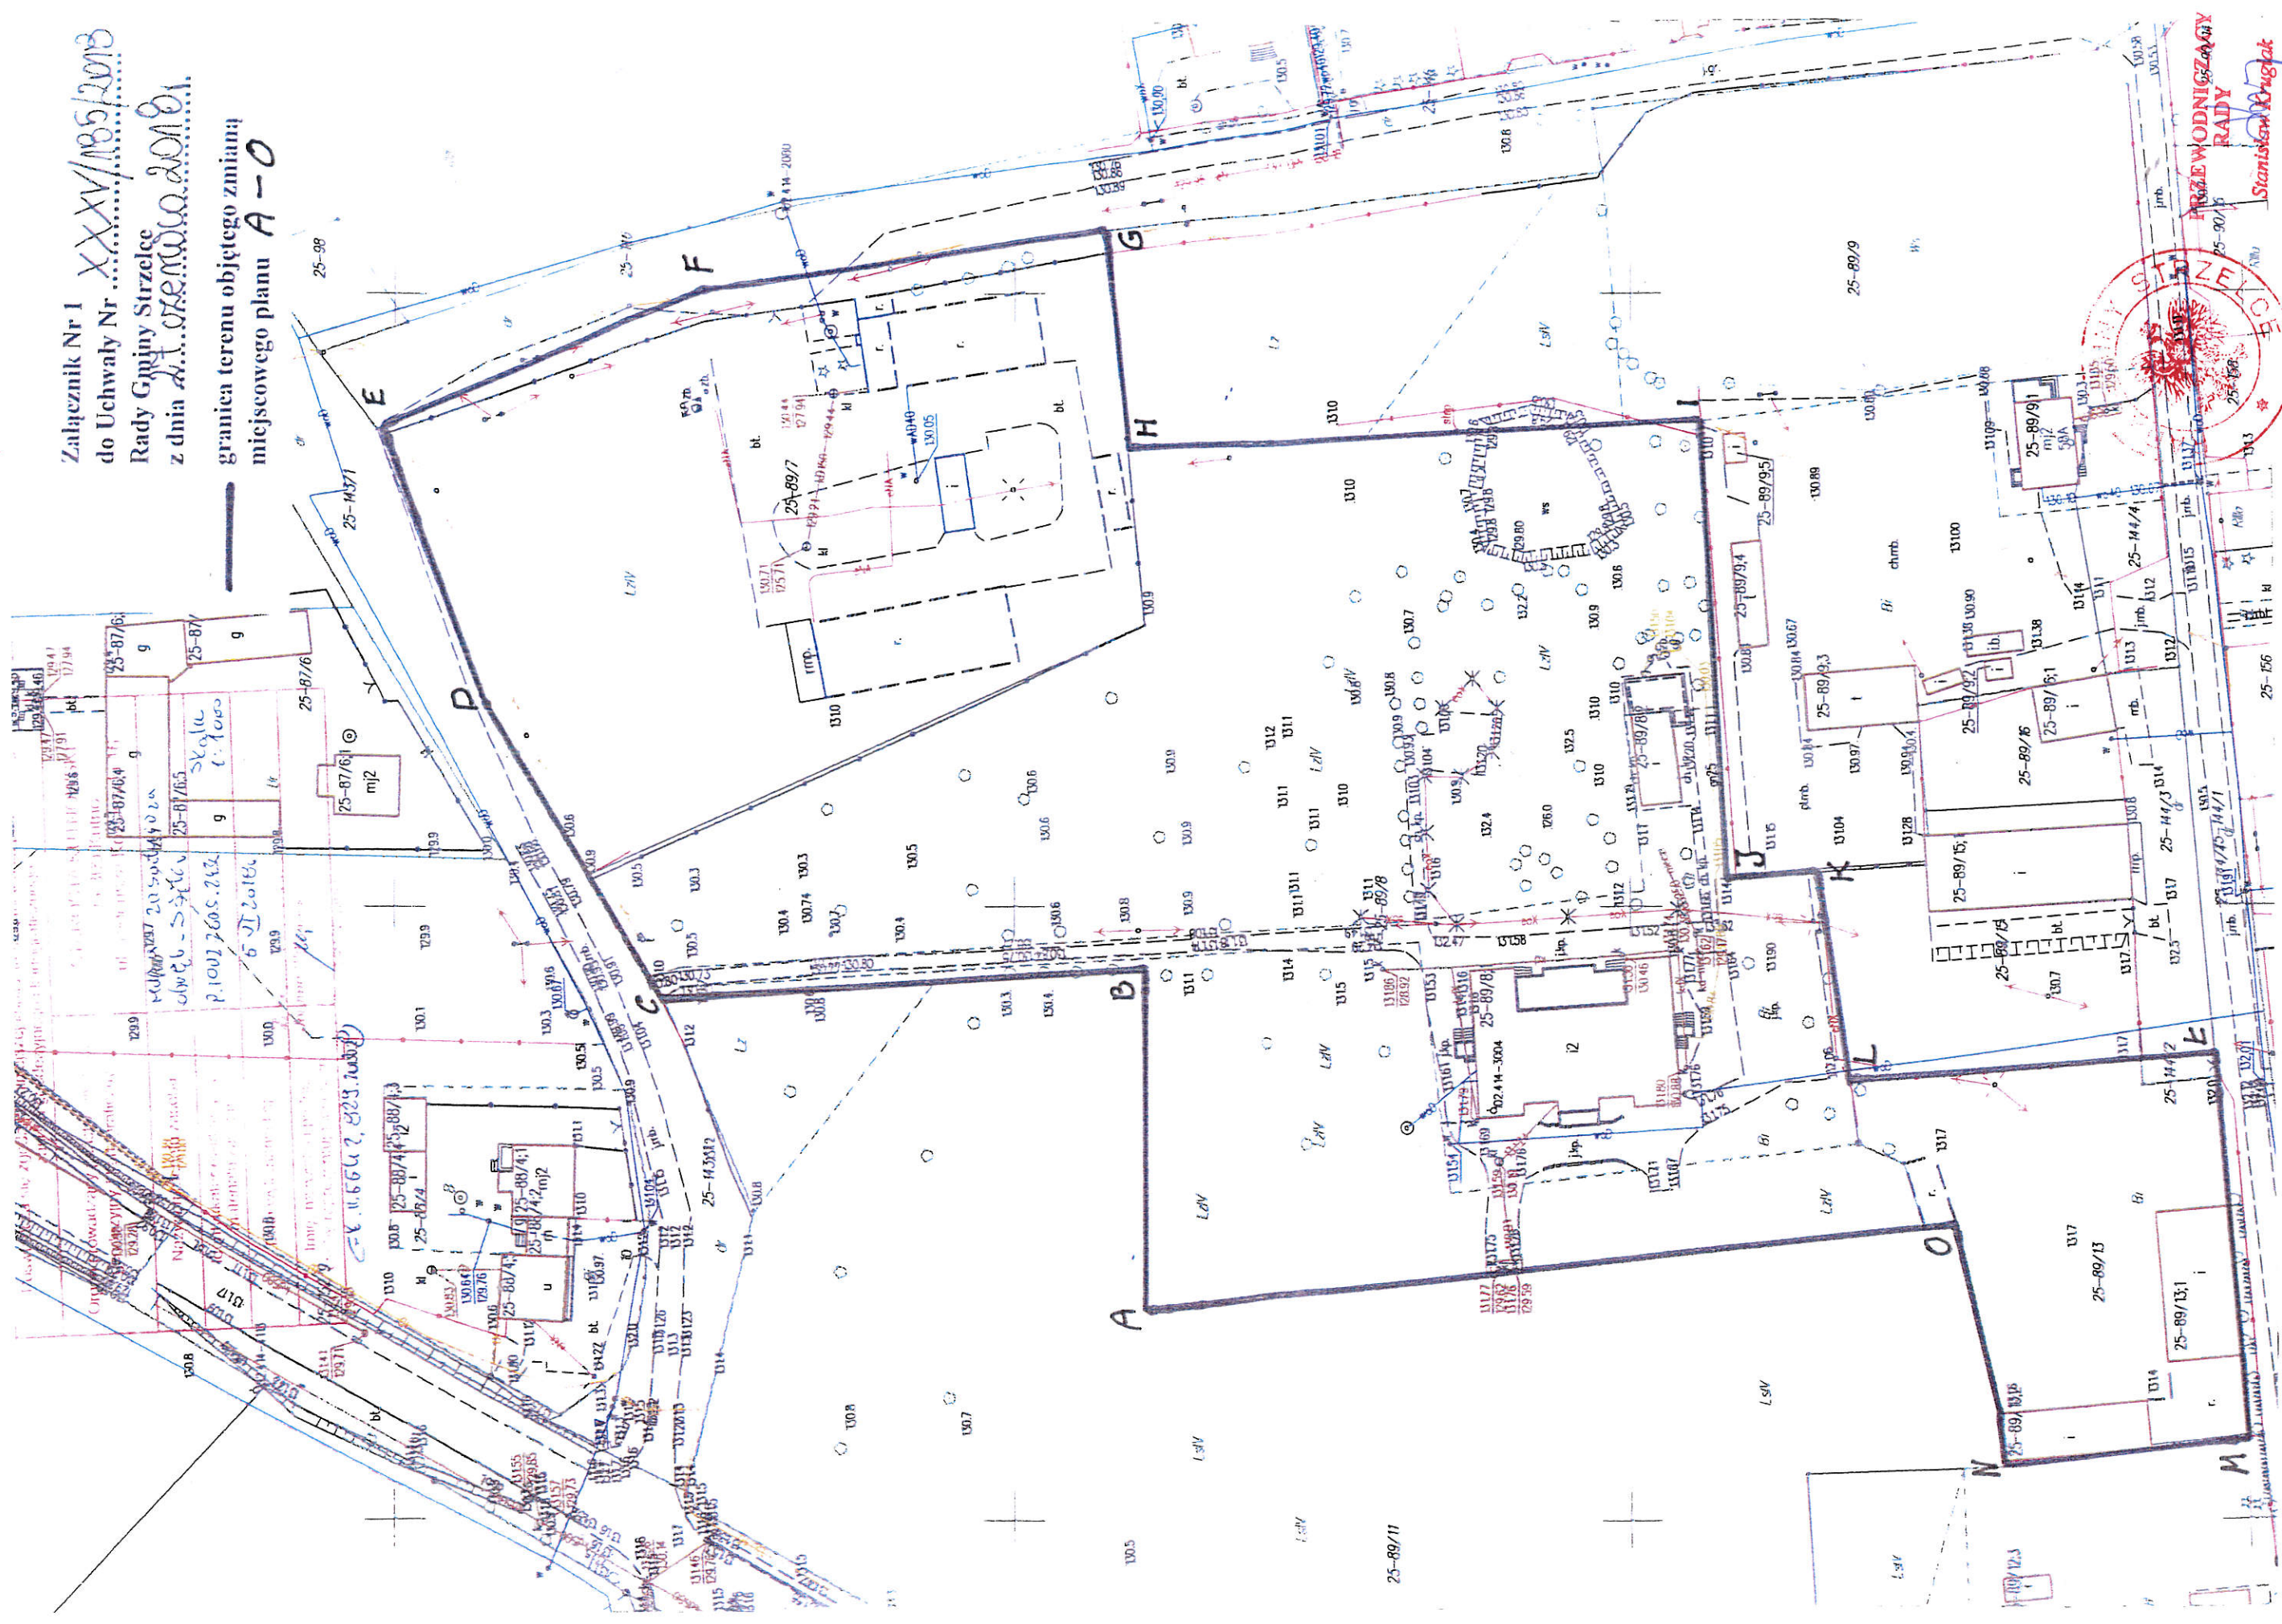

Stanisław Kruglak