


PROFIL PODŁUŻNY

SKALA 1:100/500

PP= 110.0

POCZĄTEK OPRACOWANIA

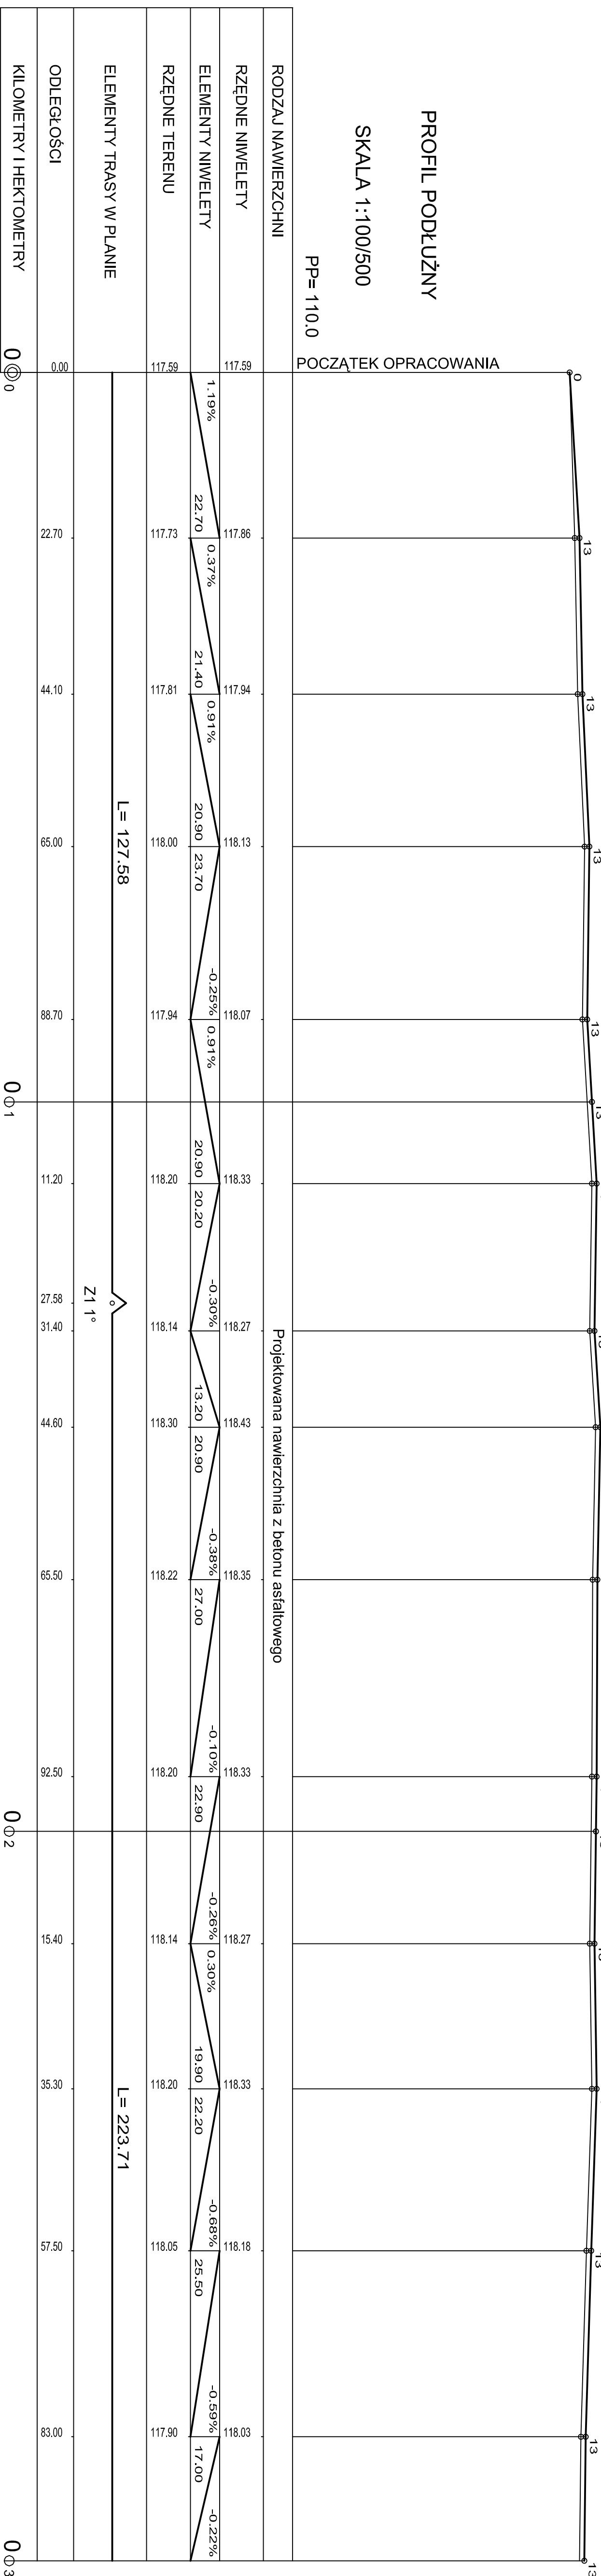

KILOMETRY I HEKTOMETRY 0+0

0+1

0+2

0+3



Zarząd Inwestycji Sp. z o.o.
99-300 Kutno, ul. Podrzeczna 5a, tel./fax: (0-24) 254-09-80

PRZEBUDOWA DROGI GMINNEJ

- GLINICE

Nazwa opracowania:		Gmina Strzelce - Glinice		Brutto:	
Lokalizacja obiektu:		Drogowa			
Procenty rysunku:		Profil podłużny		Nr: 2.1	
Skala:		1:100/1:500		Data: 04.2009 r.	
Projektant:		mgr inż. F. Rywiński nr upr. 148/88		Rysownik:	
Asystent:		mgr inż. K. Jazwiński			