


Przebieg - mapa sytuacyjna	


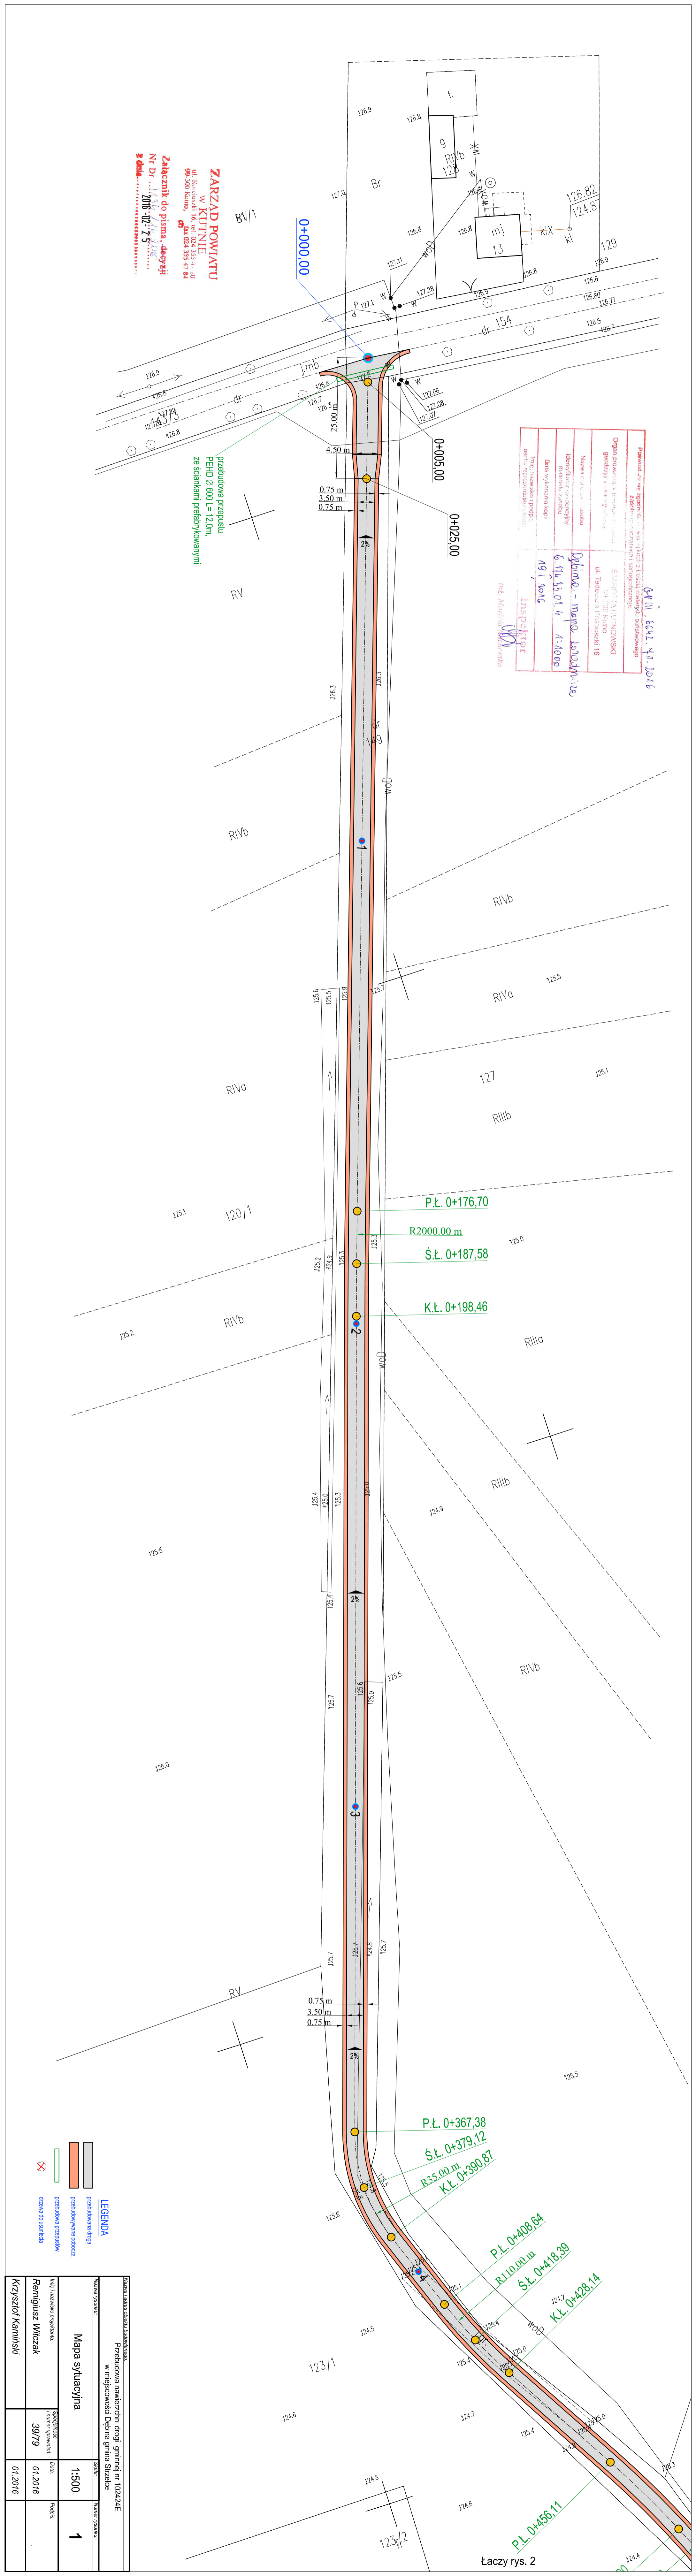

ZARZĄD POWIATU
 W KUTINIE
 ul. Kosciuszki 16, tel. 024 355 41 00
 76-500 Kutno, tel. 024 359 47 84

Załącznik do pisma, decyzji
 Nr. Dr. 2116-02-7-5
 z dnia 01.2016

Nazwa i adres obiektu zamawianego:		Nazwa i adres:	
Przebudowa nawierzchni drogi gminnej nr 102424E w miejscowości Dębina gmina Strzelce			
Nazwa i adres:	Skala:	Nazwa i adres:	
Mapa sytuacyjna	1:500		1
Imię i nazwisko projektanta:	Data:	Imię i nazwisko projektanta:	Data:
Remigiusz Włczak	30/79	01.2016	
Imię i nazwisko wykonawcy:	Data:	Imię i nazwisko wykonawcy:	Data:
Krzysztof Kamiński	01.2016		

LEGENDA

- przebudowana droga
- przebudowanie pobocza
- przebudowana przepustka

Łaczy rys. 2