


47111, 6642, 886, 2016

Podawająca się zgodność i niezgodność z projektem i kosztorysem przedsięwzięcia	
Załącznik nr 1 do projektu i kosztorysu przedsięwzięcia	
Organ prowadzący realizację przedsięwzięcia	STACJA KULTUROWSKA
godziny i dni realizacji	08:00-18:00
Imię i nazwisko kierownika	Muchnowa - Chęć
Imię i nazwisko inspektora	INSPEKTOR
Data wykonania	30.05.2016
Imię i nazwisko projektanta	mgr inż. Stanisław Sobczak
Imię i nazwisko wykonawcy	mgr inż. Stanisław Sobczak
Inż. Marcin Kuciora	

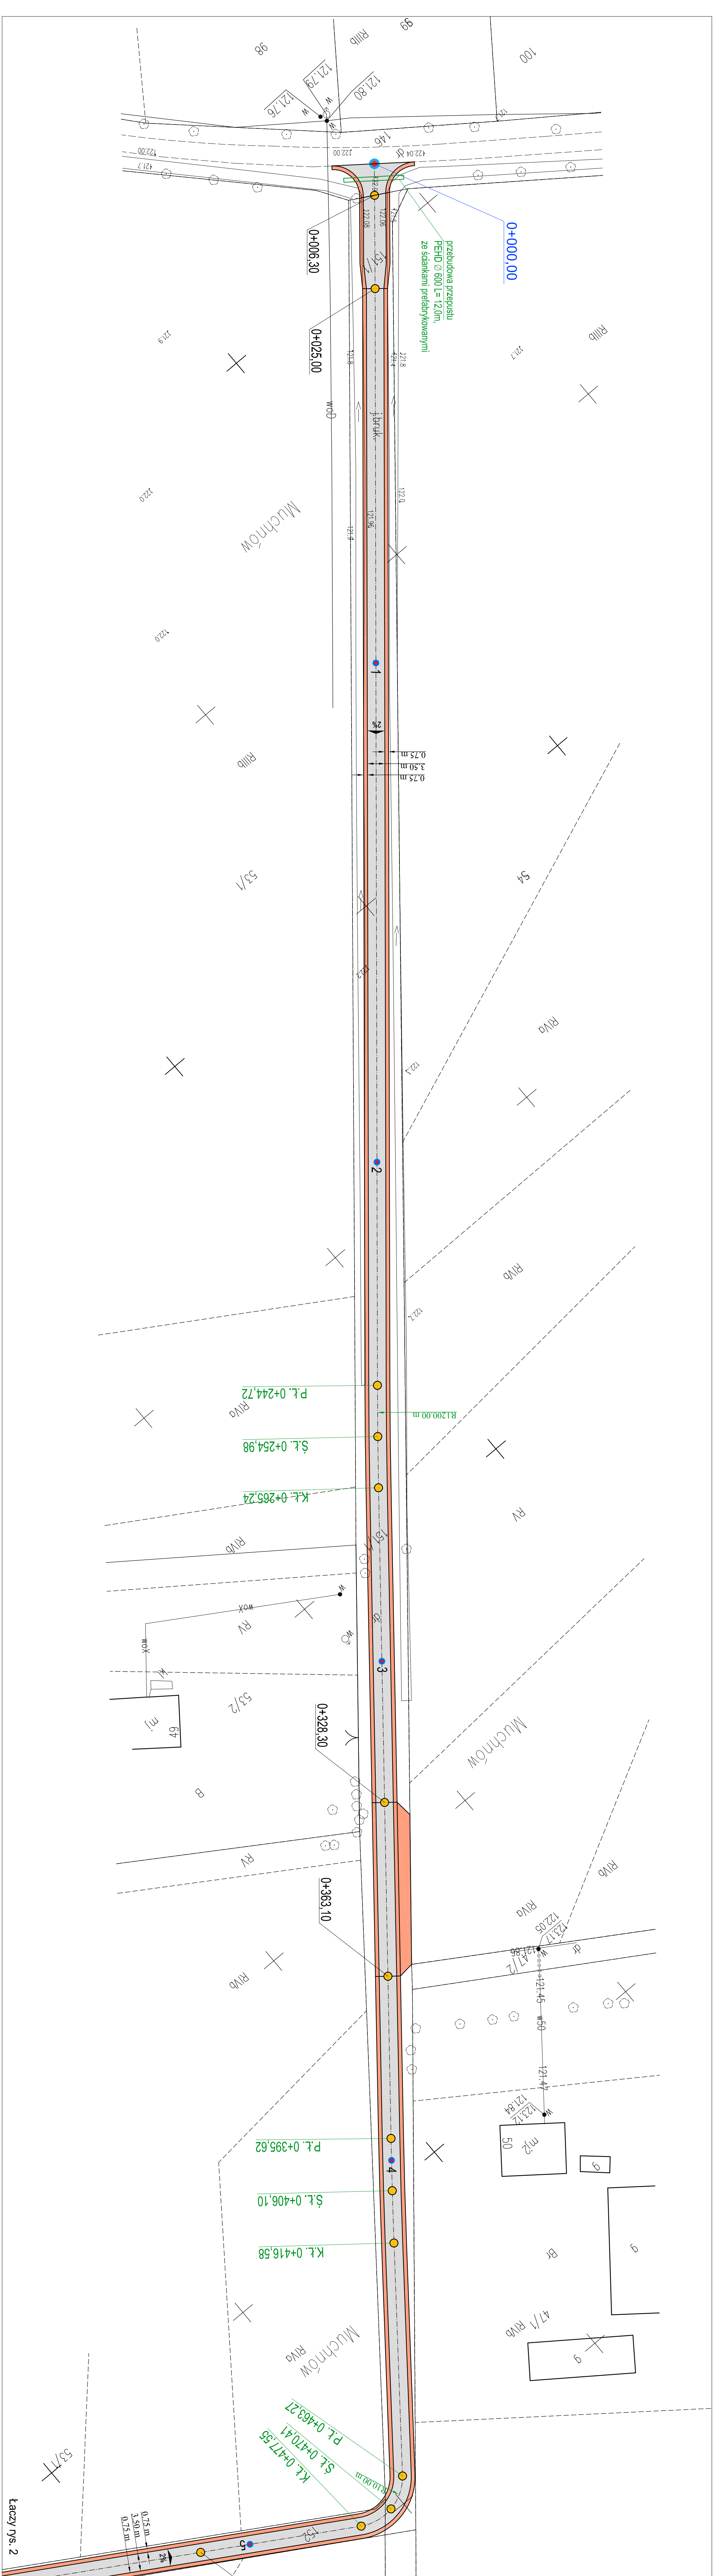

Nazwa projektu		Miejscowość	
Mapa sytuacyjna		1	
Makro i adres obiektu budowlanego		Przebudowa nawierzchni drogi gminnej nr 102413E i 102359E w miejscowości Muchnow - Marianów gmina Strzelce	
Nazwa wykonawcy		Krzysztof Kamiński	
Imię i nazwisko projektanta		mgr inż. Stanisław Sobczak	
Lp. numer dokumentu		55/84	
Data		06.2016	
Projekt		06.2016	

LEGENDA	
	przebudowana etapa
	przebudowywane pobocza
	przebudowane przepiętki
	drzewa do usunięcia

Łaczy rys. 2