


Łaczy rys. 3

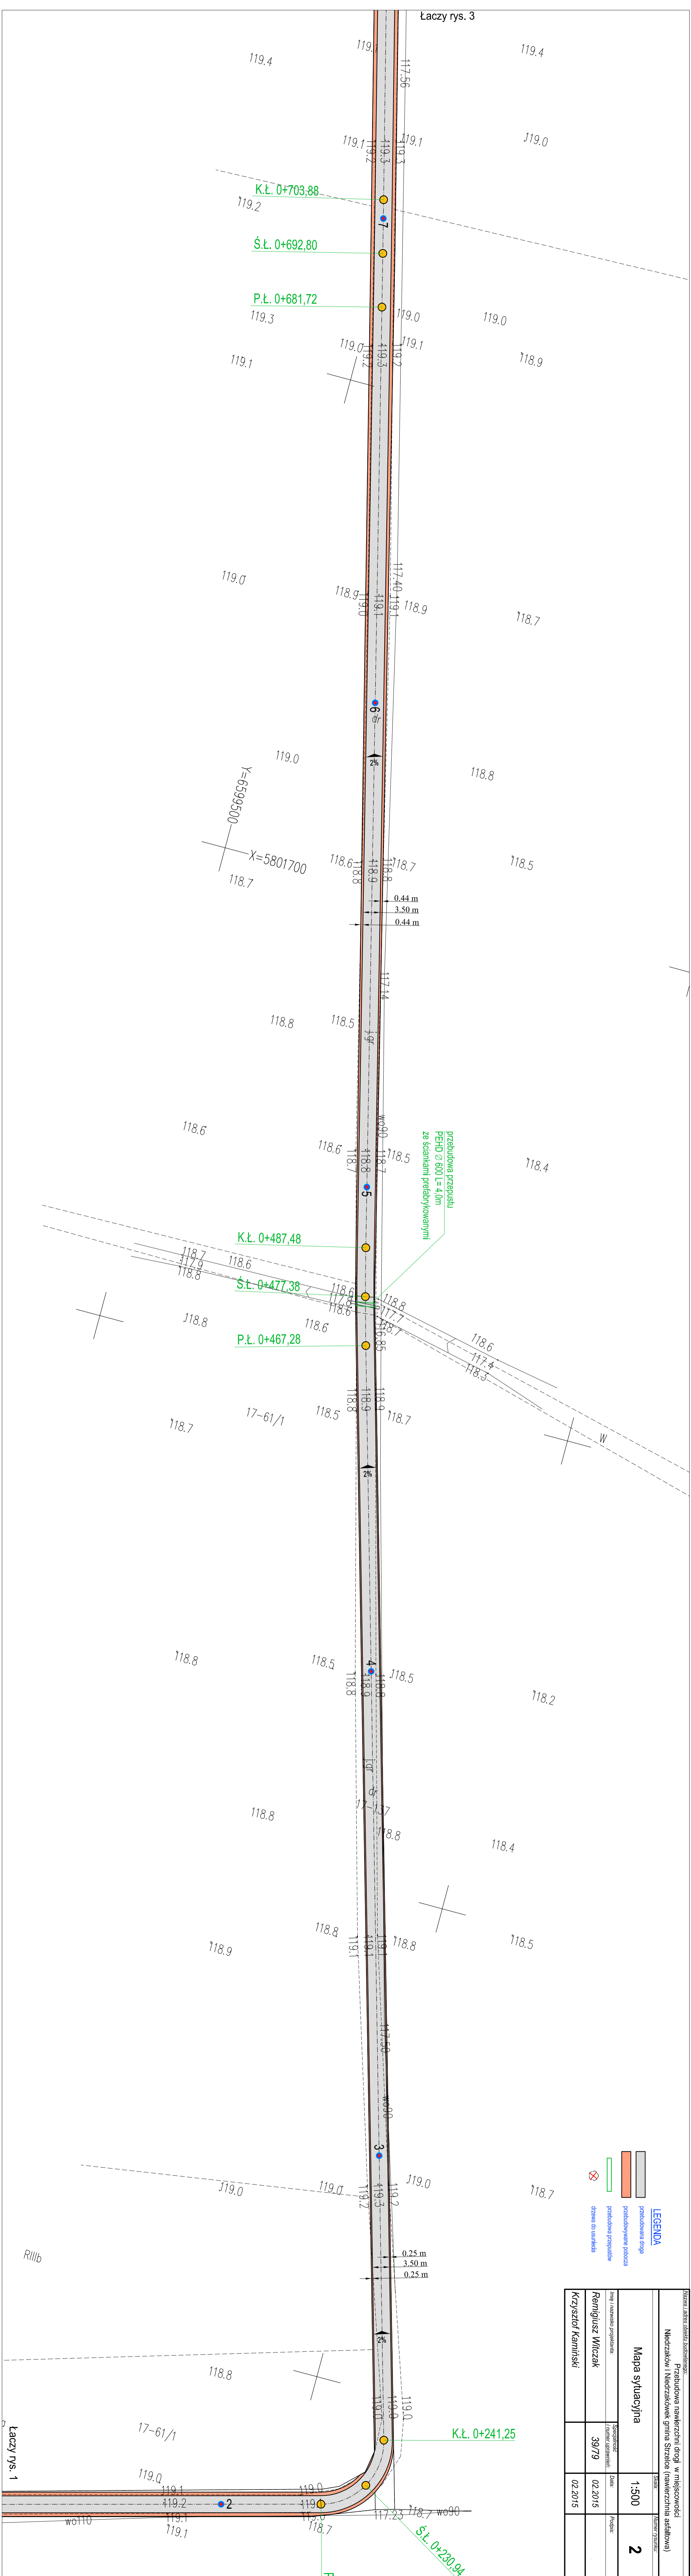

**LEGENDA**

- przebudowana droga
- przebudowane podłoża
- przebudowa przepustów
- drzewi do uszkebia

Nazwa i adres obiektu budowlanego		Przebudowa nawierzchni drogi w miejscowości Niedzicków (Niedzickówek gmina Strzelce (nawierzchnia asfaltowa))	
Mapa sytuacyjna		Skala:	1:500
Imię i nazwisko projektanta		Opis przedmiotu zamówienia:	2
Remigiusz Witczak		Data:	02.2015
Krzysztof Kamiński		Podpis:	02.2015

Łaczy rys. 1