Łączy rys. 1

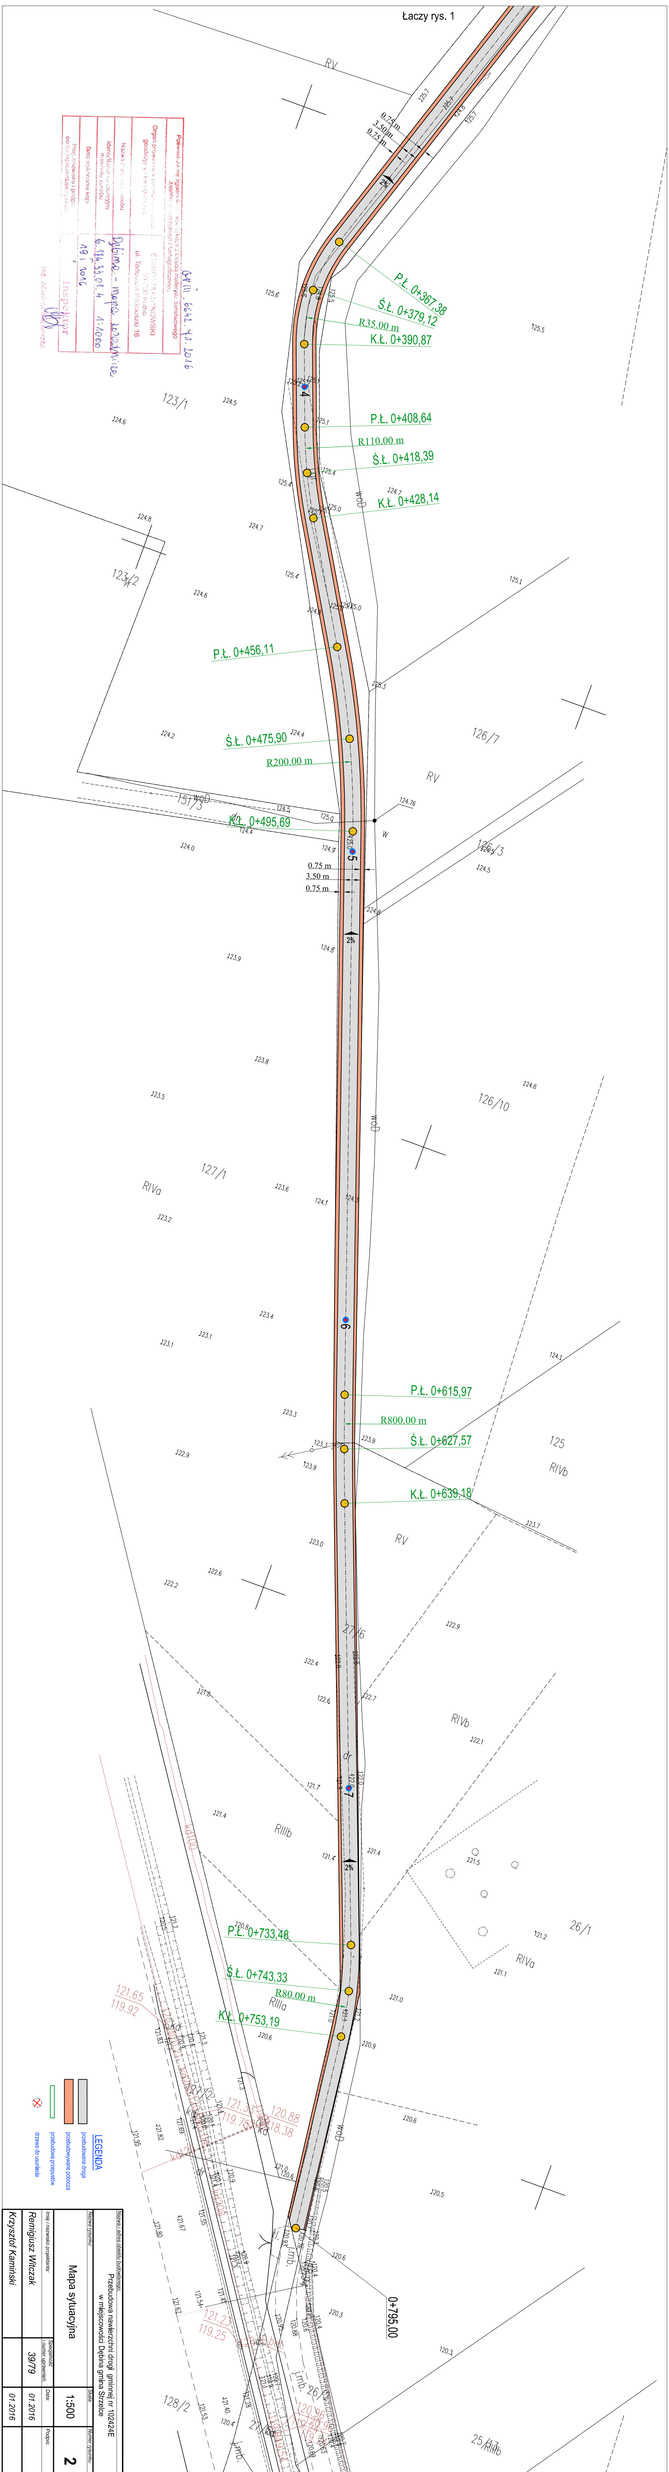

Opracował: mgr inż. Krzysztof Kamiński
Sprawdził: mgr inż. Remigiusz Witczak

Mapa sytuacyjna

Skala: 1:500

Arkusz: 2

Data: 01.2016

Projekt nr: 39/79



Łączy rys. 3